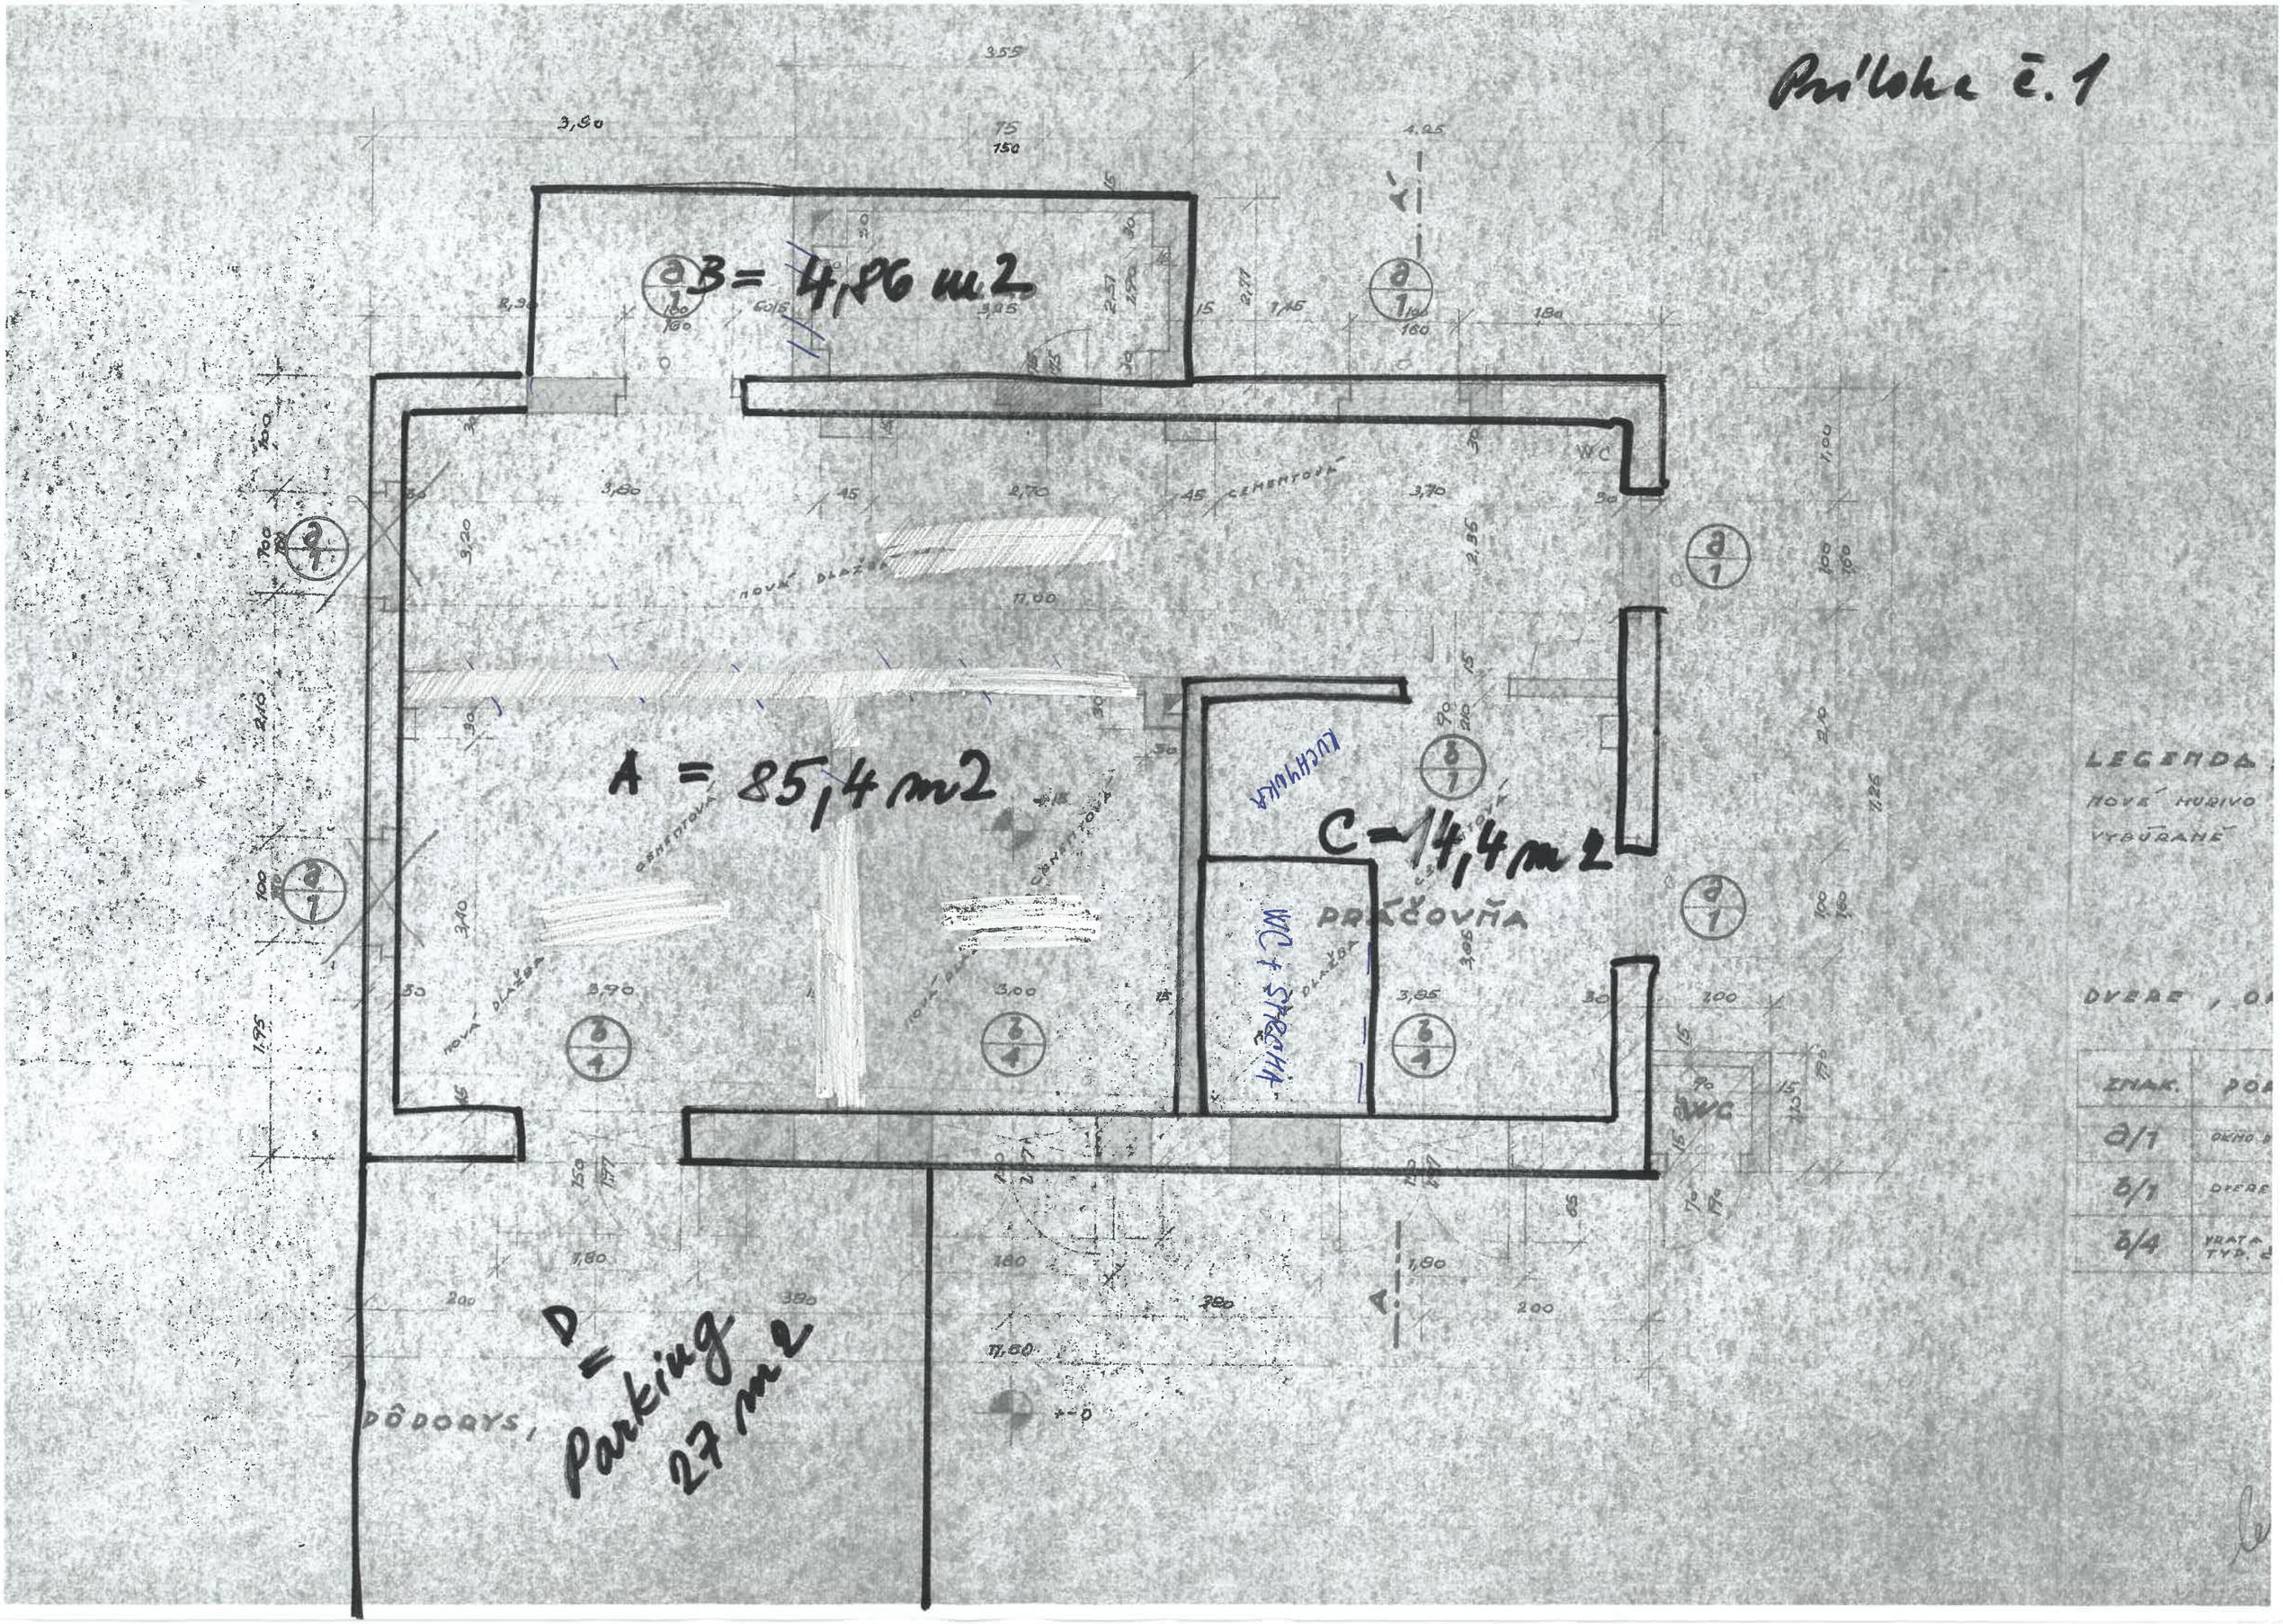
Príloha č. 1
B = 4,86 m2
A = 85,4 m2
C = 14,4 m2
D = Parking 27 m2
PRÁČOVŇA
WC + STRECHA
LUCHYNKA
WC
LEGENDA
NOVÉ HUBIVO
VYBÚRANÉ
DVERE
ZNAK.
a/1
b/1
b/4
DÔDORYS,