


Detail riešeného územia
MČ Bratislava-Devín

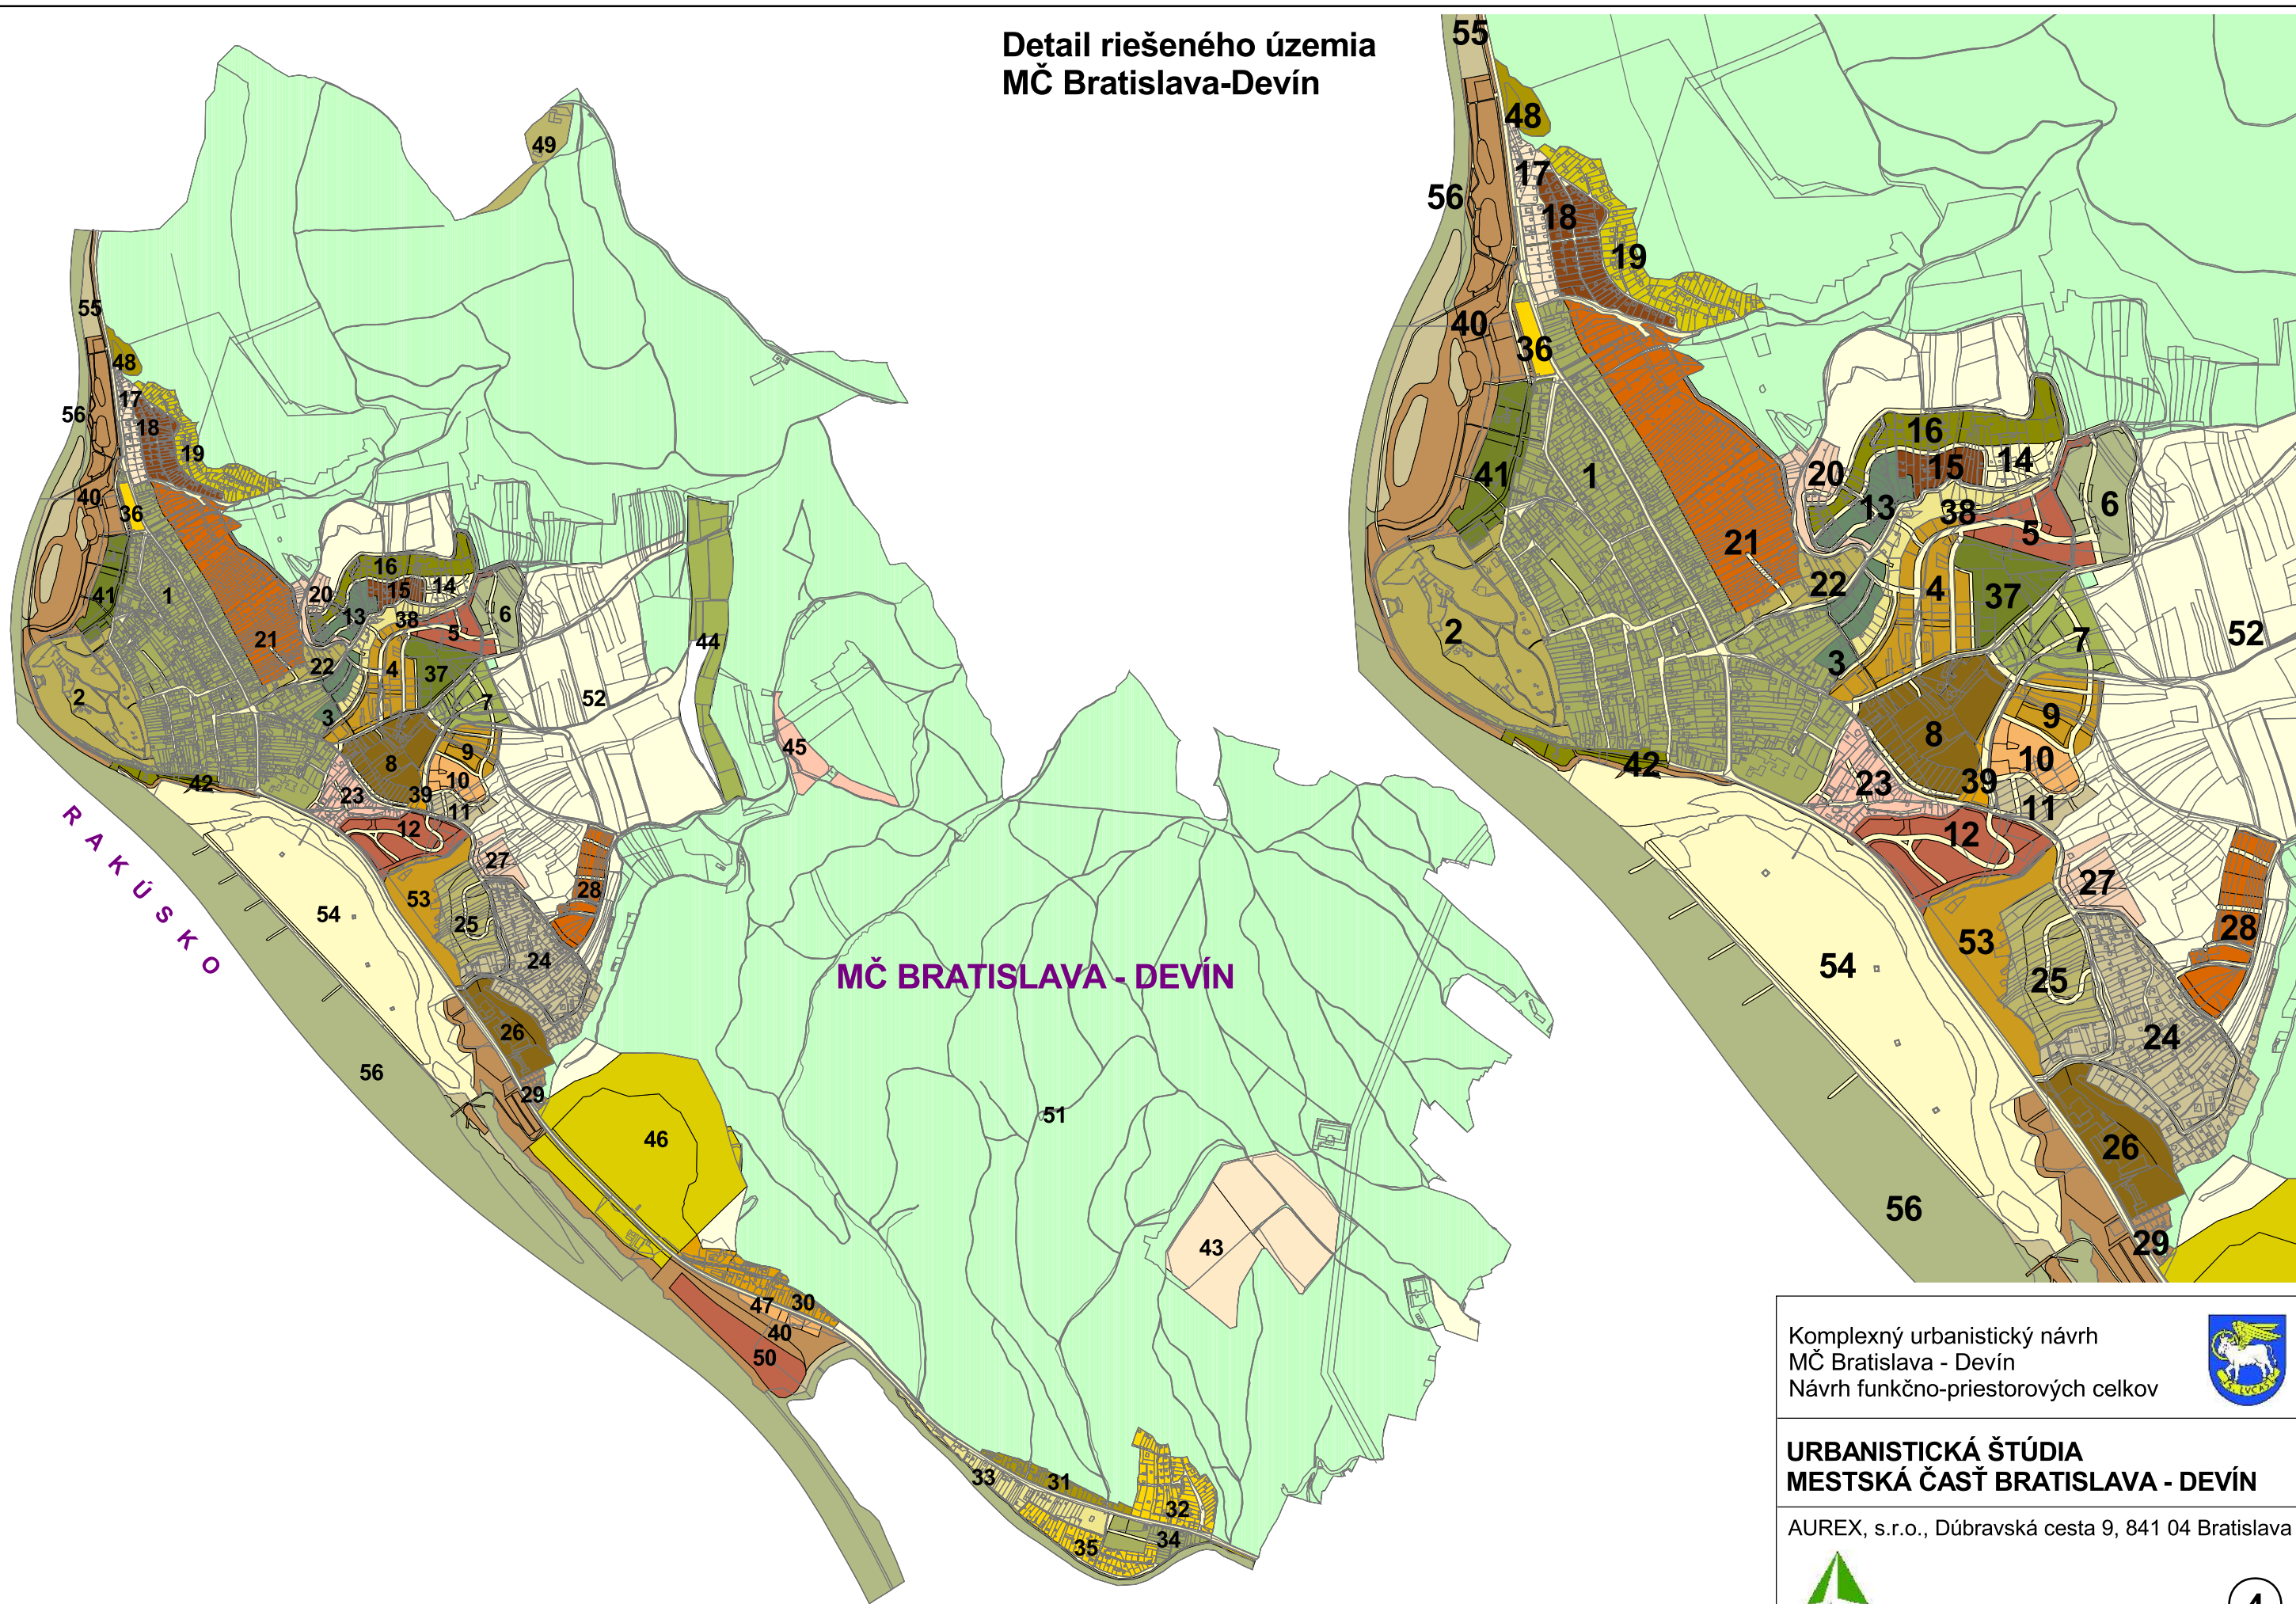

MČ BRATISLAVA - DEVÍN

Komplexný urbanistický návrh
MČ Bratislava - Devín
Návrh funkčno-priestorových celkov



URBANISTICKÁ ŠTÚDIA
MESTSKÁ ČASŤ BRATISLAVA - DEVÍN

AUREX, s.r.o., Dúbravská cesta 9, 841 04 Bratislava



2010

M 1 : 20 000

4

Názvy funkčno-priestorových celkov sú uvedené v tabuľkách textovej časti urbanistickej štúdie (tabuľka 15/1)