


Detail riešeného územia  
MČ Bratislava-Devín

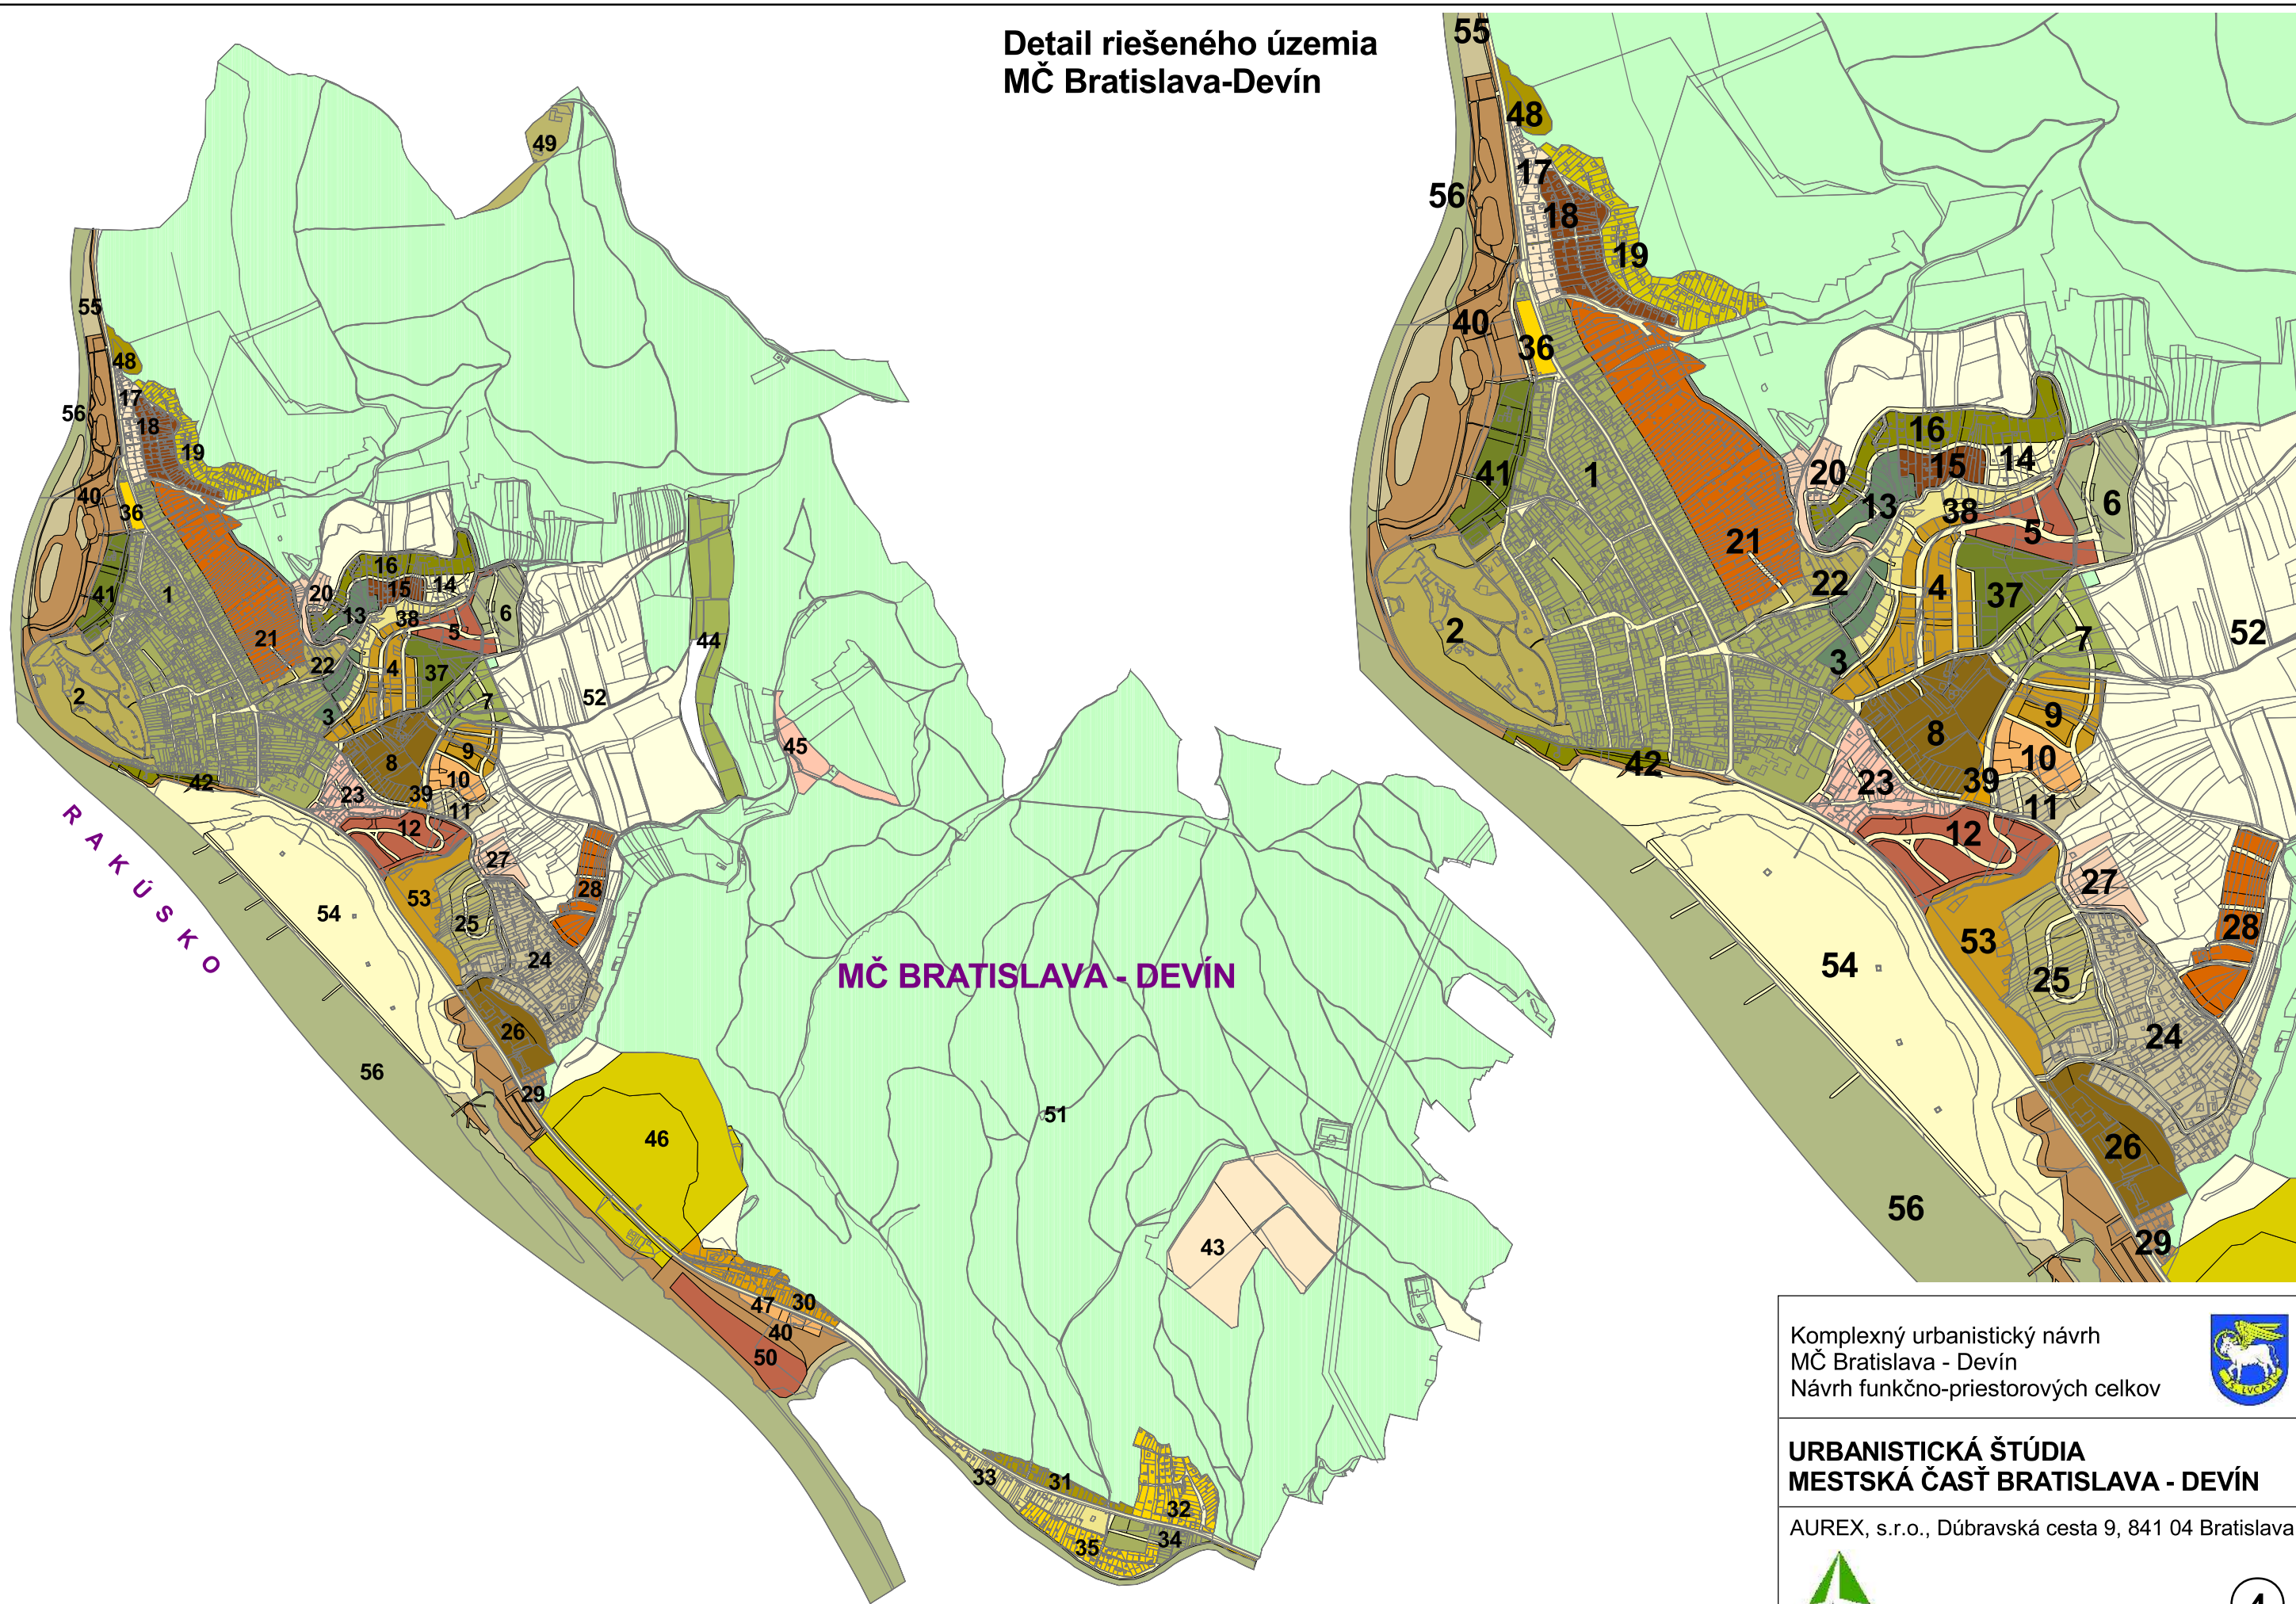

Názvy funkčno-priestorových celkov sú uvedené v tabuľkách textovej časti urbanistickej štúdie (tabuľka 15/1)

Komplexný urbanistický návrh  
MČ Bratislava - Devín  
Návrh funkčno-priestorových celkov



**URBANISTICKÁ ŠTÚDIA**  
**MESTSKÁ ČASŤ BRATISLAVA - DEVÍN**

AUREX, s.r.o., Dúbravská cesta 9, 841 04 Bratislava



2010

M 1 : 20 000

4