

Hlavné mesto Slovenskej republiky Bratislava



ÚZEMNÝ PLÁN HLAVNÉHO MESTA SLOVENSKEJ REPUBLIKY BRATISLAVY

ZMENY A DOPLNKY - NÁVRH NA OPÄTOVNÉ PREROKOVANIE


**ZaD 09 2.1. Priestorové usporiadanie a funkčné využitie územia -
Komplexné riešenie**

Mierka 1:10 000

Rok 2023

LEGENDA

- | | |
|--|---|
| <p>Ochranné a bezpečnostné pásma</p> <ul style="list-style-type: none"> — hranica CHKO — hranica pamiatkovej zóny CMO — chránená vodohospodárska oblasť — hranica lesných pozemkov — ochranné pásmo lesov — hranica MPR — pamiatkové zóny — ochranné pásmo NKP — OP komunikácií — OP železničných tratí — ochranné pásma letísk a heliportov — BP 1. stupňa Slovnaftu — BP 2. stupňa Slovnaftu — OP Slovnaft-u — OP dvorov živočíšnej výroby — ochranné pásma energetických zariadení — ochranné a bezpečnostné pásmo plynu — ochranné pásmo ČOV — ochranné pásmo vodných zdrojov — ochranné pásma produktovodov — ochranné pásmo ropovodu — ochranné pásmo krematória — ochranné pásmo cintorínov <p>Systém MHD</p> <ul style="list-style-type: none"> — nosný systém MHD — stanice nosného systému MHD <p>Komunikačná sieť</p> <ul style="list-style-type: none"> — diaľnice a rýchlostné komunikácie - FT A1 — rýchlostné komunikácie - FT A2 — zberné komunikácie - FT B1 — zberné komunikácie - FT B2 a B3 — obslužné komunikácie - FT C1 — hlavné cyklistické trasy <p>Komunikačná sieť - mimoúrovňové križovatky</p> <ul style="list-style-type: none"> — mimoúrovňové križovatky - FT A1 — mimoúrovňové križovatky - FT A2 — mimoúrovňové križovatky - FT B1 — mimoúrovňové križovatky - FT B2 a B3 — mimoúrovňové križovatky - FT C1 <p>Komunikačná sieť - trasy v tuneloch</p> <ul style="list-style-type: none"> — diaľnice a rýchlostné komunikácie - FT A1 — zberné komunikácie - FT B1 — zberné komunikácie - FT B2 a B3 | <p>Železničné trate a zariadenia</p> <ul style="list-style-type: none"> — železničné trate — vlečky — vysokorychlostné trate — vysokorychlostné trate - podzemné trasy — železničné tunely — podzemné železničné stanice — zariadenia odpadového hospodárstva <p>Územný systém ekologickej stability</p> <ul style="list-style-type: none"> — biokoridory — biocentrá — biocentrá bez vymedzenia — potoky (malé vodné toky) <p>Funkčné využitie územia</p> <ul style="list-style-type: none"> 101 viacpodlažná zástavba obytného územia 102 málopodlažná zástavba obytného územia 201 občianska vybavenosť celomestskeho a nadmestskeho významu 202 občianska vybavenosť lokálneho významu 301 výroba 302 distribučné centrá, sklady, stavebníctvo 303 poľnohospodárska výroba 304 skleníkové hospodárstvo 401 šport, telovýchova a voľný čas 501 zmiešané územia - bývanie + občianska vybavenosť 502 zmiešané územia - obchod, nevýrobné a výrobné služby 601 technická infraštruktúra - vodné hospodárstvo 602 technická infraštruktúra - energetika a telekomunikácie 603 rezerva zariadení TI 701 plochy zariadení MHD a autobusovej PHD 702 plochy zariadení železničnej dopravy 703 plochy leteckej a vodnej dopravy 704 rezerva pre zariadenia dopravy 705 zariadenia diaľničnej siete 801 dobývacie územia 802 zariadenia odpadového hospodárstva 901 vodné toky a plochy 1001 les a ostatný LPF 1002 krajinná zeleň 1003 rekreácia v prírodnom prostredí 1110 verejná zeleň - parky, sady, sadovnicke a lesoparkové úpravy 1120 vyhradená zeleň zariadení, cintoríny 1130 ochranná a izolačná zeleň 1201 sady 1202 vinice 1203 záhrady, záhradkárske a chatové osady a lokality 1204 trvalé trávne porasty 1205 orná pôda 1300 inundačné územia 9901 plochy námestí a ostatné komunikačné plochy |
|--|---|

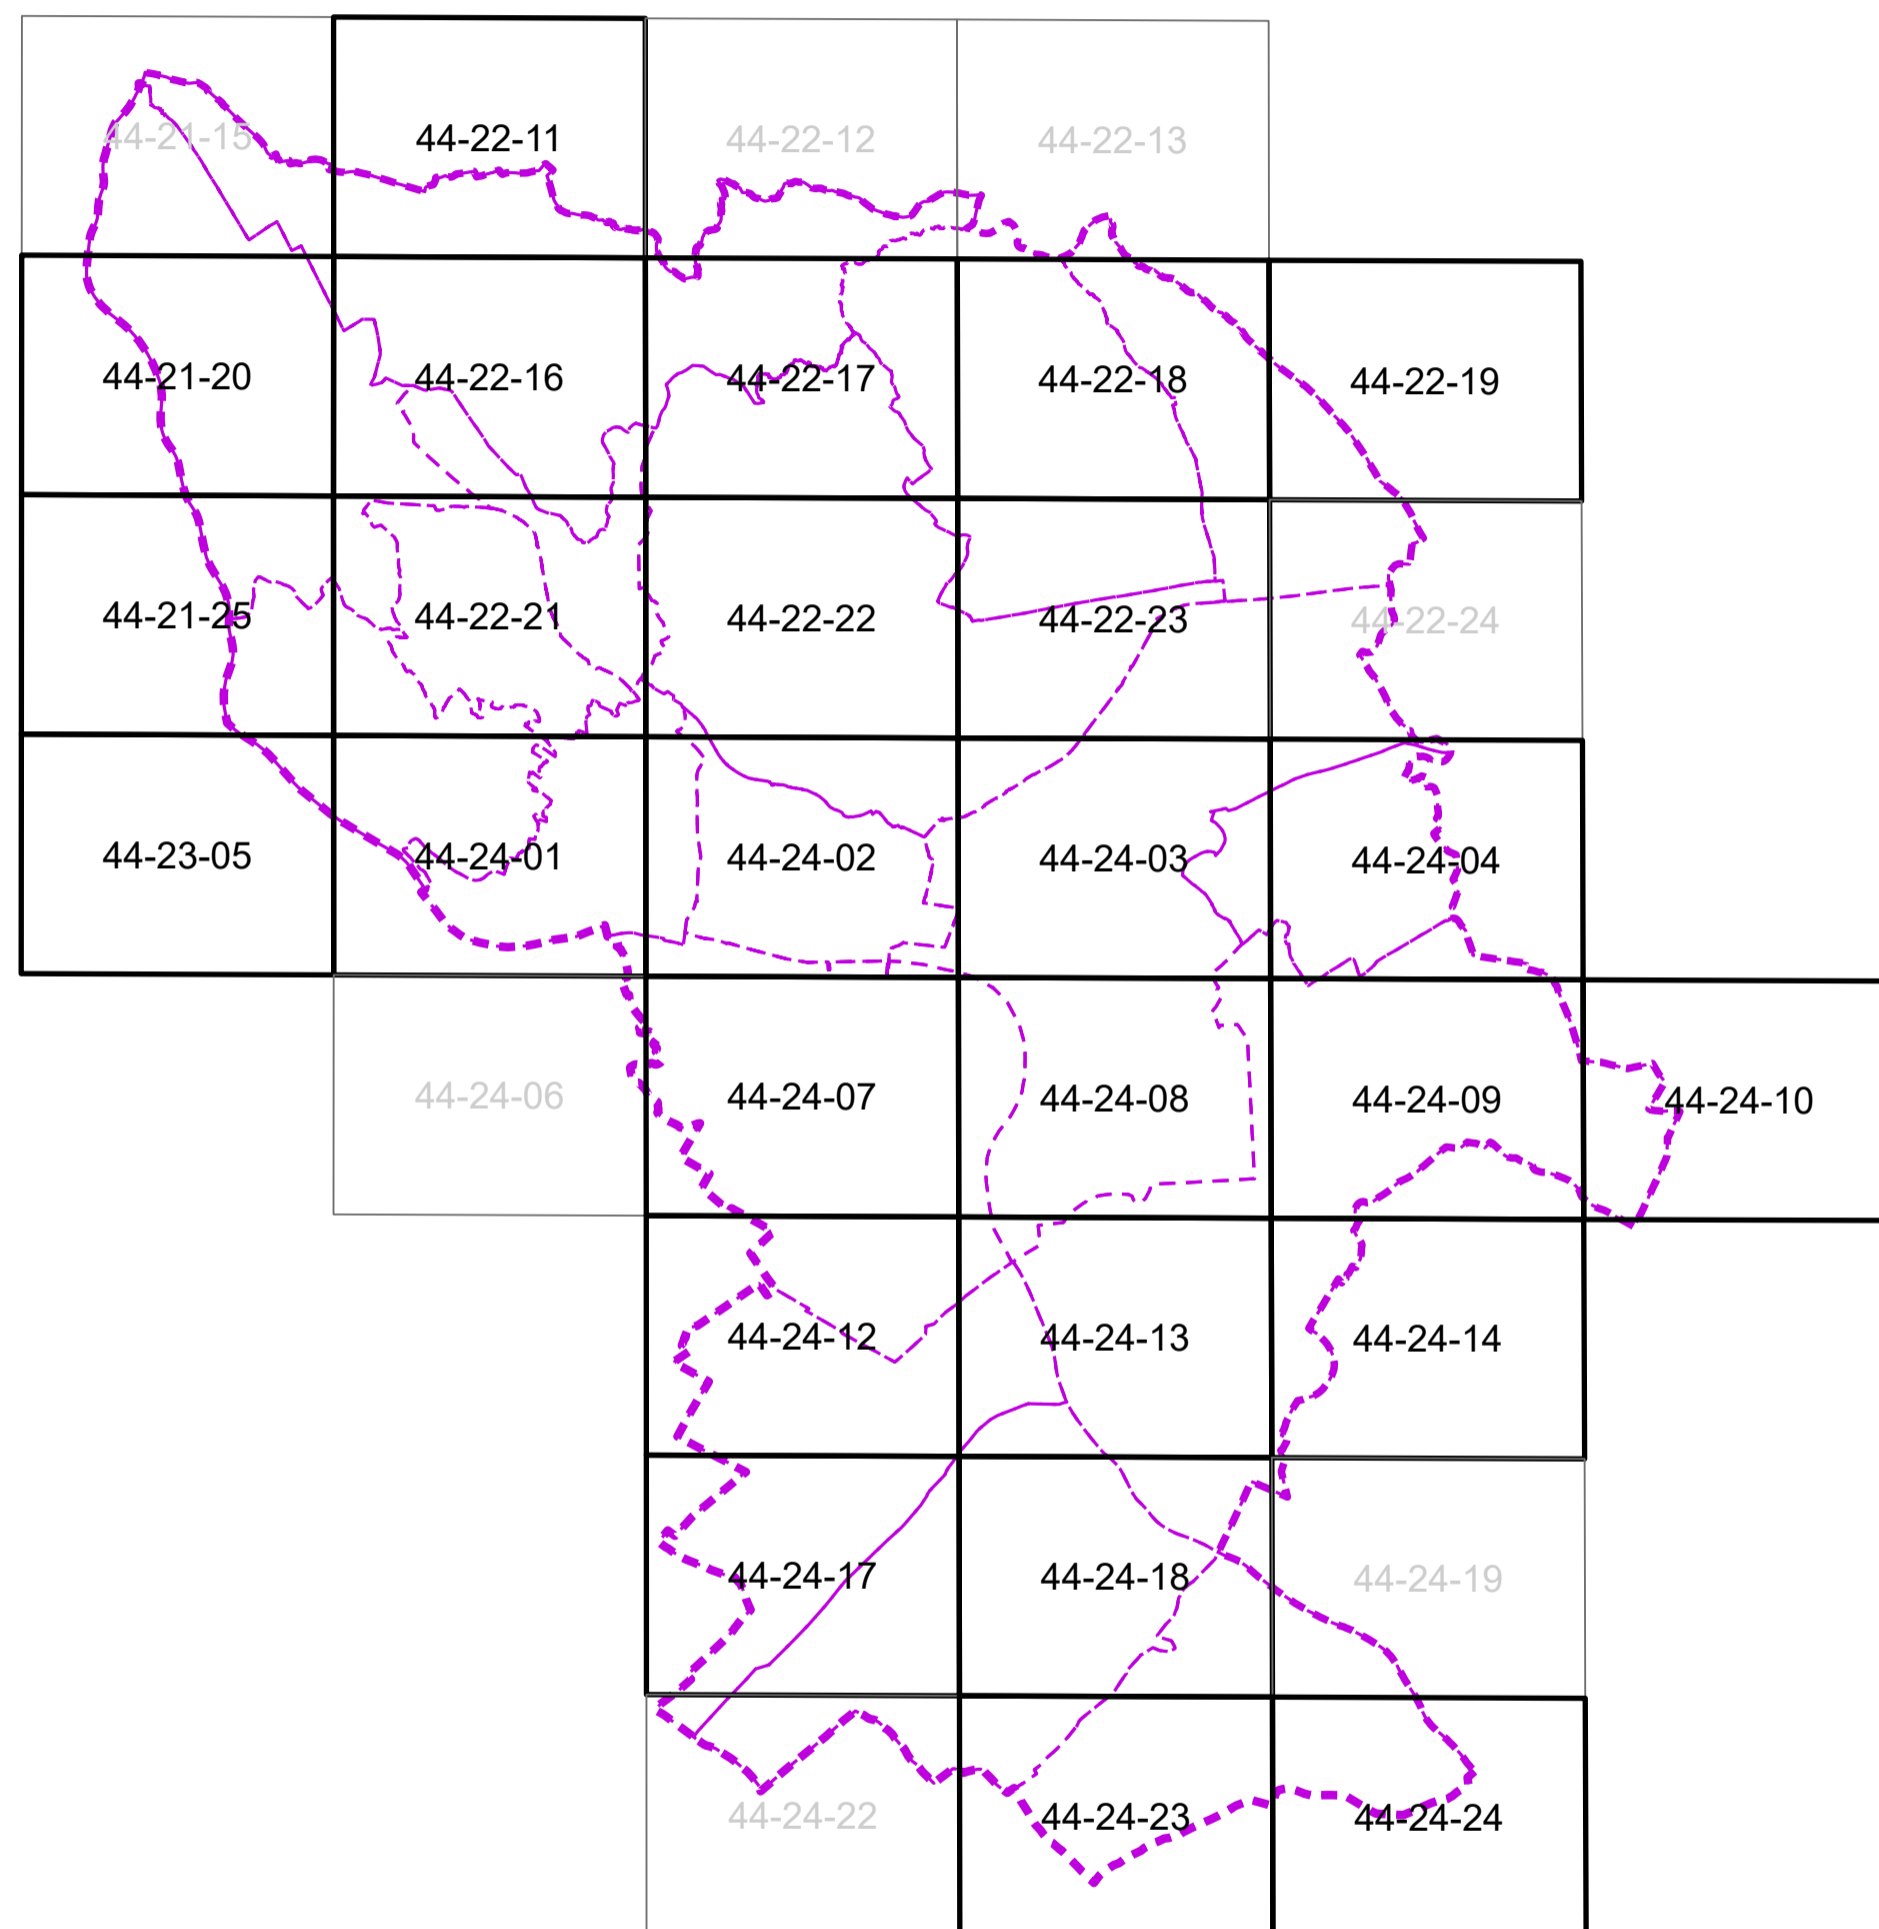

Legenda zmien a doplnkov 09 ÚPN hl.m. SR Bratislavy

- hranica lesných pozemkov na vypustenie z ÚPN
- ochranné a bezpečnostné pásmo plynu na vypustenie z ÚPN
- ochranné pásmo ČOV na vypustenie z ÚPN
- ochranné pásma cintorínov na vypustenie z ÚPN
- komunikácie na vypustenie z ÚPN
- vlečky na vypustenie z ÚPN
- Inundačné územie na zrušenie
- označenie zmeny v grafike výkresu (popis v priloženej tabuľke)

Poznámka - zmeny bez číselného označenia sú označené v príslušných výkresoch ZaD09

ZaD 09**2.1. Priestorové usporiadanie a funkčné využitie územia - Komplexné riešenie**

Zmena č.	Mestská časť	Mapový list	Zmeny a doplnky
KR/DE/2	Devín	44-24-01	Zmena z funkcie málopodlažná zástavba obytného územia / kód 102, záhradkárske a chatové osady a lokality / kód 1203 na funkciu ostatná ochranná a izolačná zeleň / kód 1130.

