

A

**SCHVALOVACIA DOLOŽKA**

**Územný plán zóny Devín I,**  
schválilo Mestné zastupiteľstvo mestskej časti Bratislava - Devín  
uznesením č. 183/2018 zo dňa 15.10.2018.

Zväzná časť bola vyhlásená  
Všeobecne záväzným nariadením č. 4/2018  
Mestskej časti Bratislava - Devín  
schváleným uznesením č. 184/2018  
zo dňa 15.10.2018 s účinnosťou dňom 1.3.2019.

Ing. Ľubica Kolková  
starostka mestskej časti



**ÚZEMNÝ PLÁN ZÓNY DEVÍN I**

**VEREJNÁ TECHNICKÁ VYBAVENOSŤ**  
**Zásobovanie vodou** 2018

**1:2 000**  
**zmenšenina v mierke 1:5 000**

**7a**

Obstarávateľ: Mestská časť Bratislava - Devín

Spracovateľ: AUREX spol.s r.o.

Hlavný riešiteľ: Ing.arch. D. Kostovský, Ing.arch. L. Klaučo

Zodpovedný riešiteľ: ARC plus, s.r.o.



**Legenda:**

**Hranice**

- štátna hranica
- hranica katastrálneho územia
- hranica riešeného územia

**Vodovodná sieť**

- chlórovnía
- prepojovací objekt
- vodojem
- vodojem a čerpacia stanica
- vodojem a ATS
- vodovod - stav
- vodovod I. tlakové pásmo - návrh
- vodovod II. tlakové pásmo - stav
- vodovod II. tlakové pásmo - návrh
- vodovod III. tlakové pásmo - návrh
- vodárenské zariadenia - stav
- vodárenské zariadenia - rozostavané, územná rezerva
- vodárenské zariadenia - návrh

**Pásma hygienickej ochrany**


- 1. stupňa
- 2. stupňa - režim 1. stupňa
- 2. stupňa - vnútorné
- 2. stupňa - vonkajšie

**Funkčné využitie územia**


- |  |  |  |  |
|--|--|--|--|
|  | stav   |  | návrh  |
|  | bývanie a občianska vybavenosť   |  | bývanie a občianska vybavenosť   |
|  | vyhradené areály   |  | vyhradené areály   |
|  | individuálna a rodinná rekreácia   |  | individuálna a rodinná rekreácia   |
|  | šport, rekreácia a občianska vybavenosť pre cestovný ruch, šport a rekreáciu |  | šport, rekreácia a občianska vybavenosť pre cestovný ruch, šport a rekreáciu |
|  | verejných komunikačných priestorov   |  | verejných komunikačných priestorov   |
|  | dopravná vybavenosť  |  | dopravná vybavenosť  |
|  | výroba a technická vybavenosť  |  | výroba a technická vybavenosť  |
|  | sídlna zeleň   |  | sídlna zeleň   |
|  | lesné porasty  |  | lesné porasty  |
|  | vinice a ovocné sady   |  | vinice a ovocné sady   |
|  | ostatná krajinná zeleň   |  | ostatná krajinná zeleň   |
|  | vodné plochy a toky  |  | vodné plochy a toky  |
|  | plochy s vydaným platným ÚR/SP   |  | plochy s vydaným platným ÚR/SP   |
|  | potoky existujúce so stálym prietokom  |  | potoky existujúce so stálym prietokom  |

**Protipovodňová ochrana**

- ochranná protipovodňová hrádza
- os hrádzového telesa
- hrádzový múrik

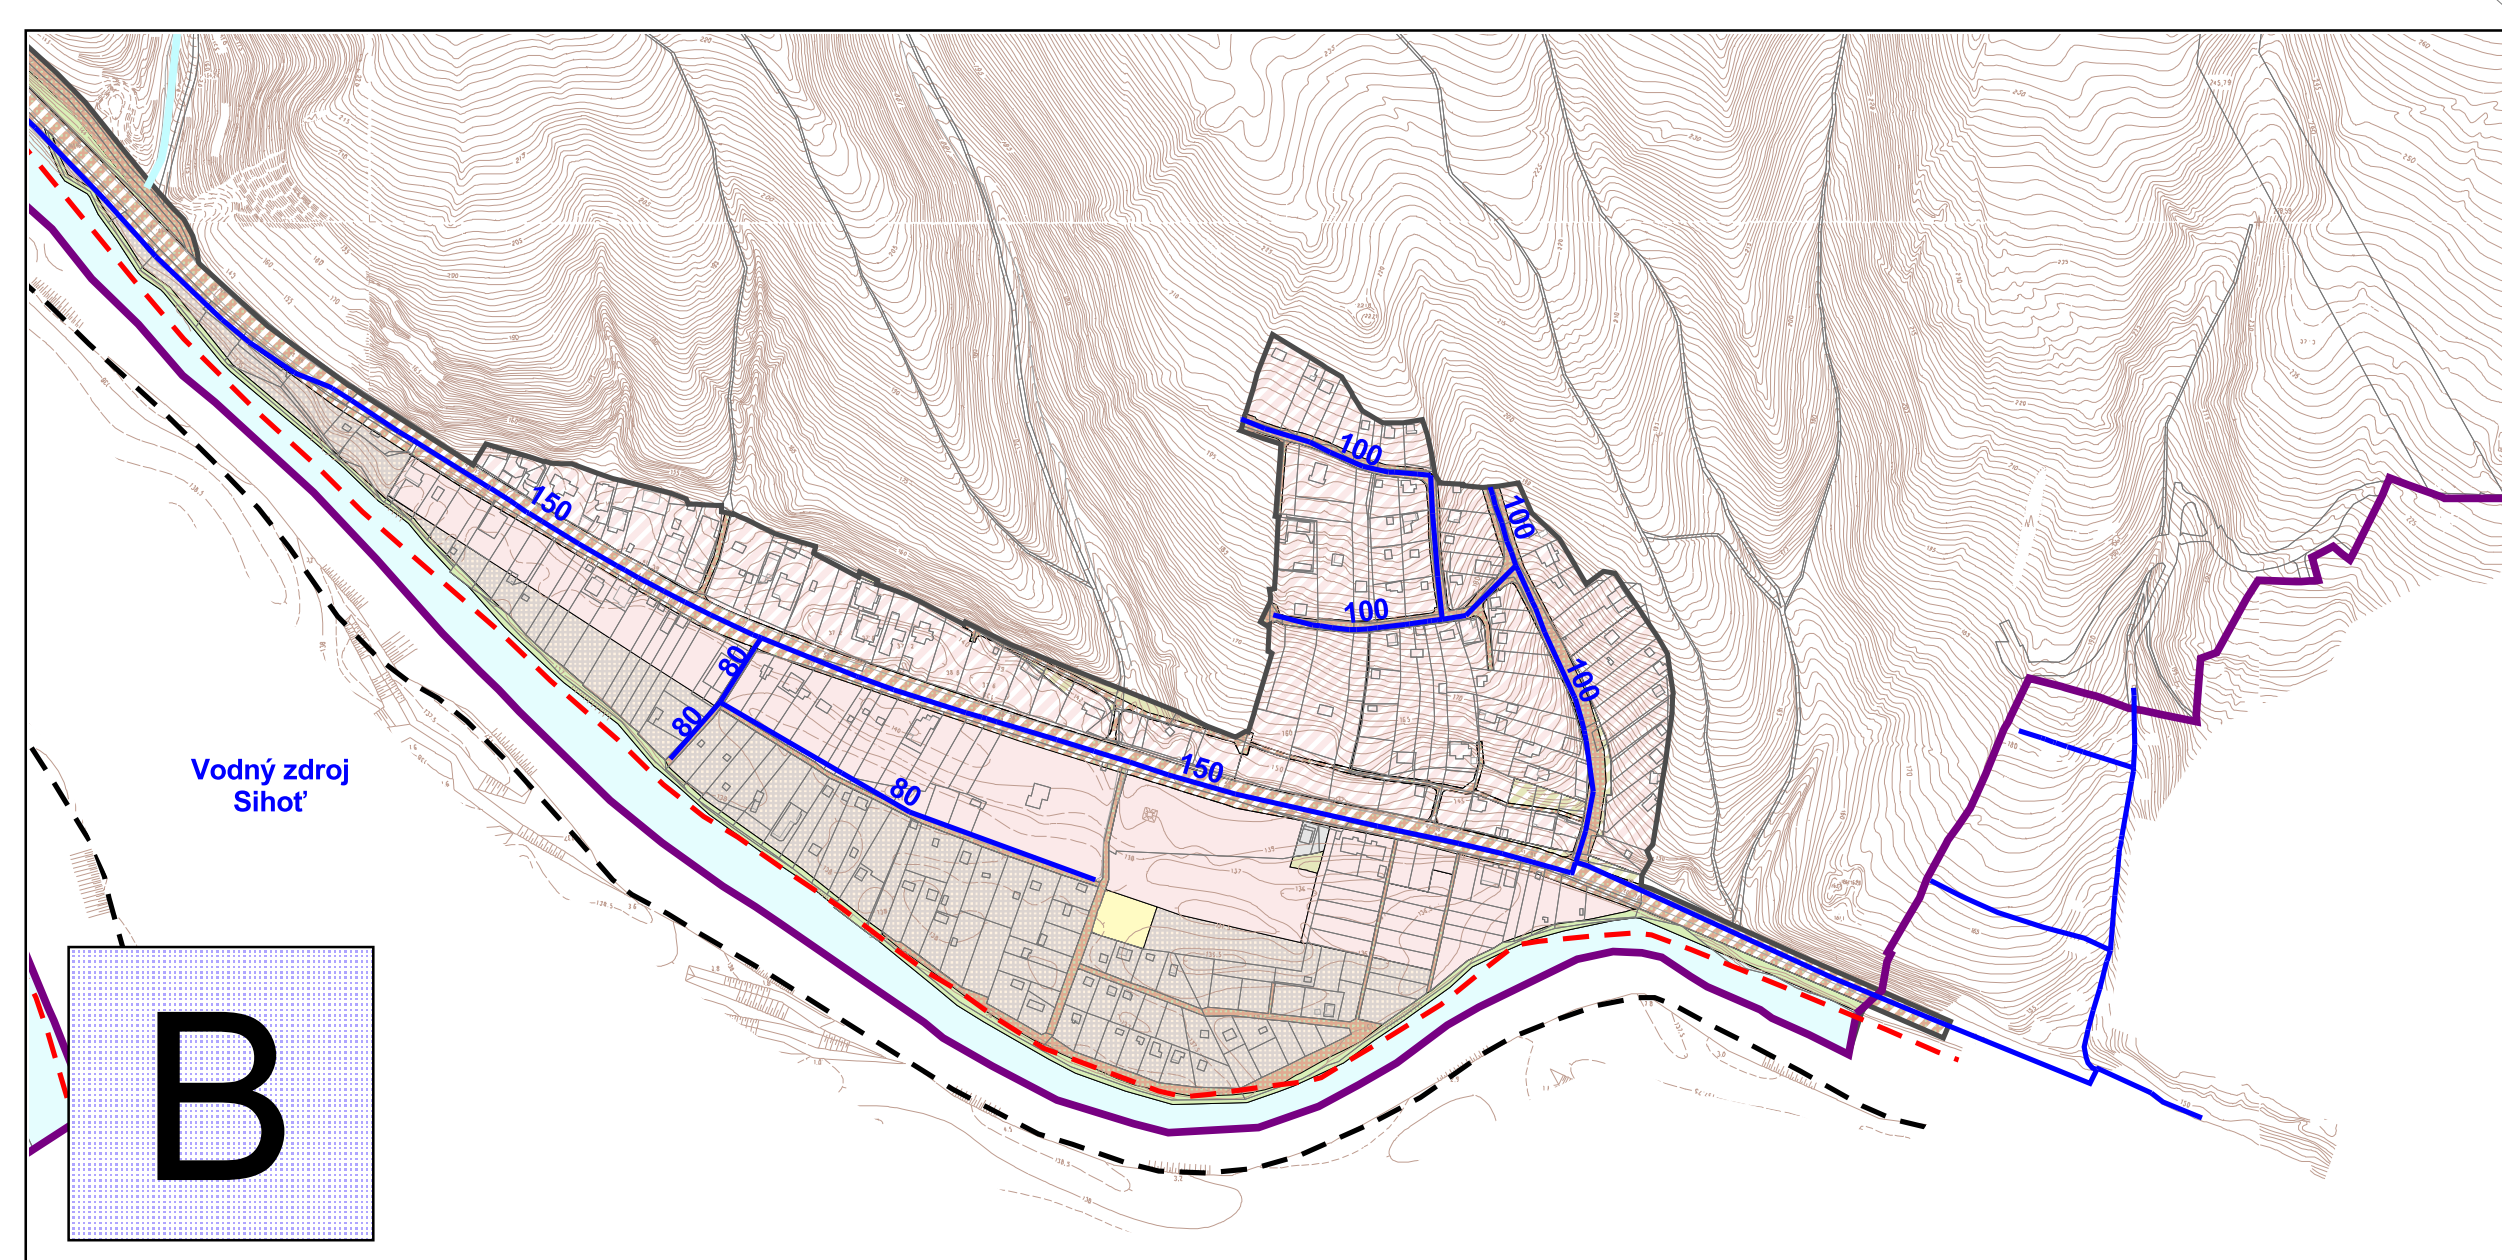

B

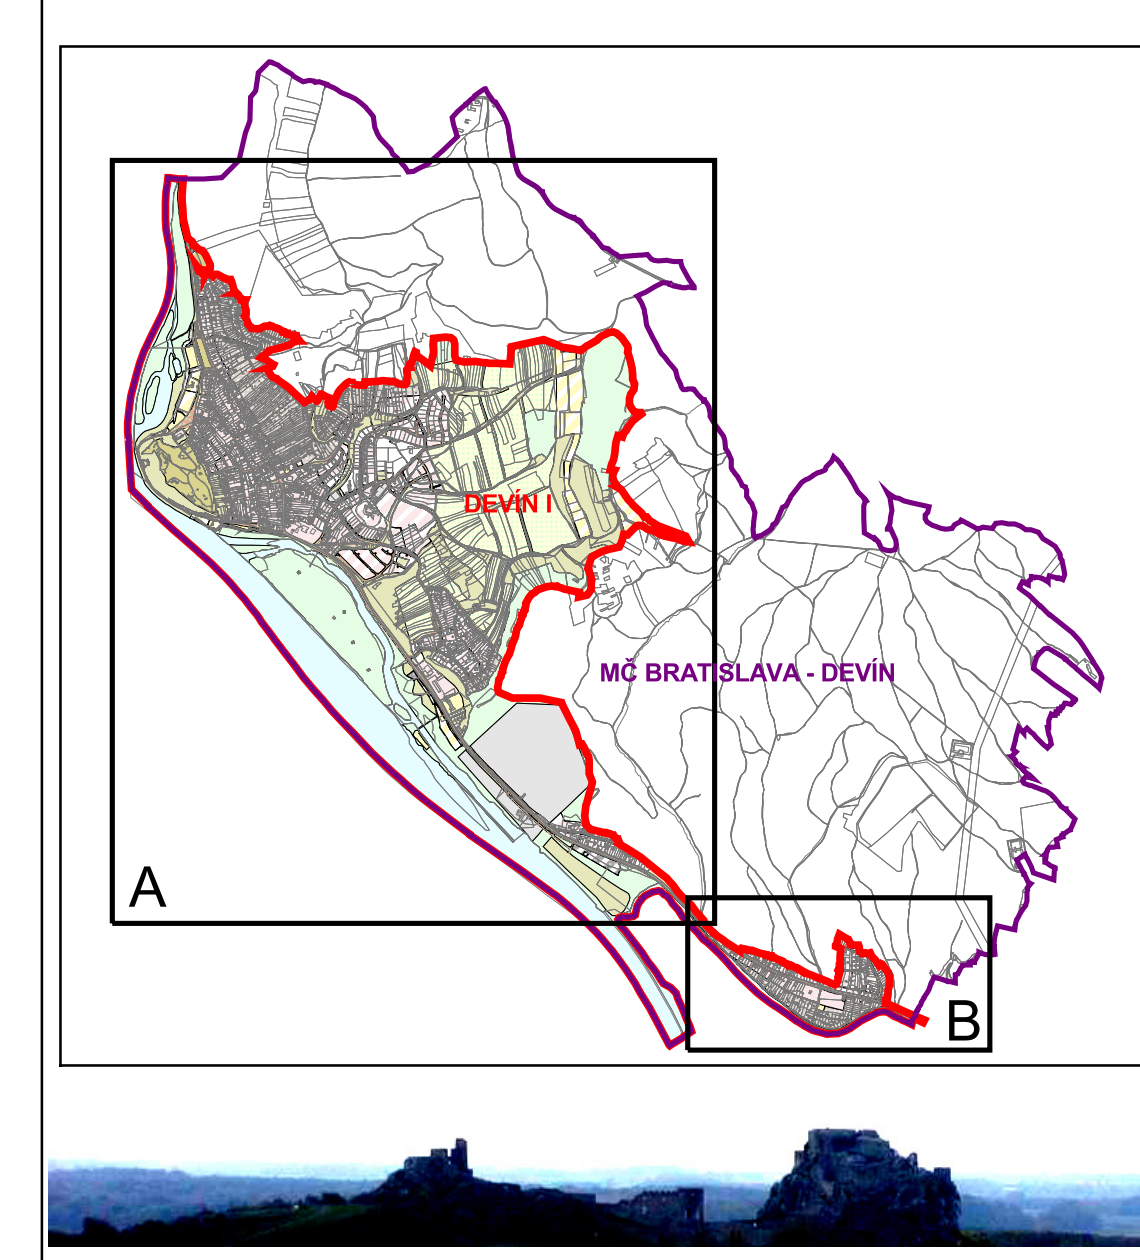

A

B

