

**A****SCHVALOVACIA DOLOŽKA**

**Územný plán zóny Devín I,**  
schválilo Mestné zastupiteľstvo mestskej časti Bratislava - Devín  
uznesením č. 183/2018 zo dňa 15.10.2018.

Zväzná časť bola vyhlásená  
Všeobecne záväzným nariadením č. 4/2018  
Mestskej časti Bratislava - Devín  
schváleným uznesením č. 184/2018  
zo dňa 15.10.2018 s účinnosťou dňom 1.3.2019.

Ing. Ľubica Kolková  
starostka mestskej časti

**ÚZEMNÝ PLÁN ZÓNY DEVÍN I****VEREJNÁ TECHNICKÁ VYBAVENOSŤ**  
Elektronické komunikácie

2018

**1:2 000**  
zmenšenina v mierke 1:5 000**7e**

Obstarávateľ: Mestská časť Bratislava - Devín

Spracovateľ: AUREX spol.s r.o.

Hlavný riešiteľ: Ing.arch. D. Kostovský, Ing.arch. L. Klaučo

Zodpovedný riešiteľ: ARC plus, s.r.o.

**Legenda:****Hranice**

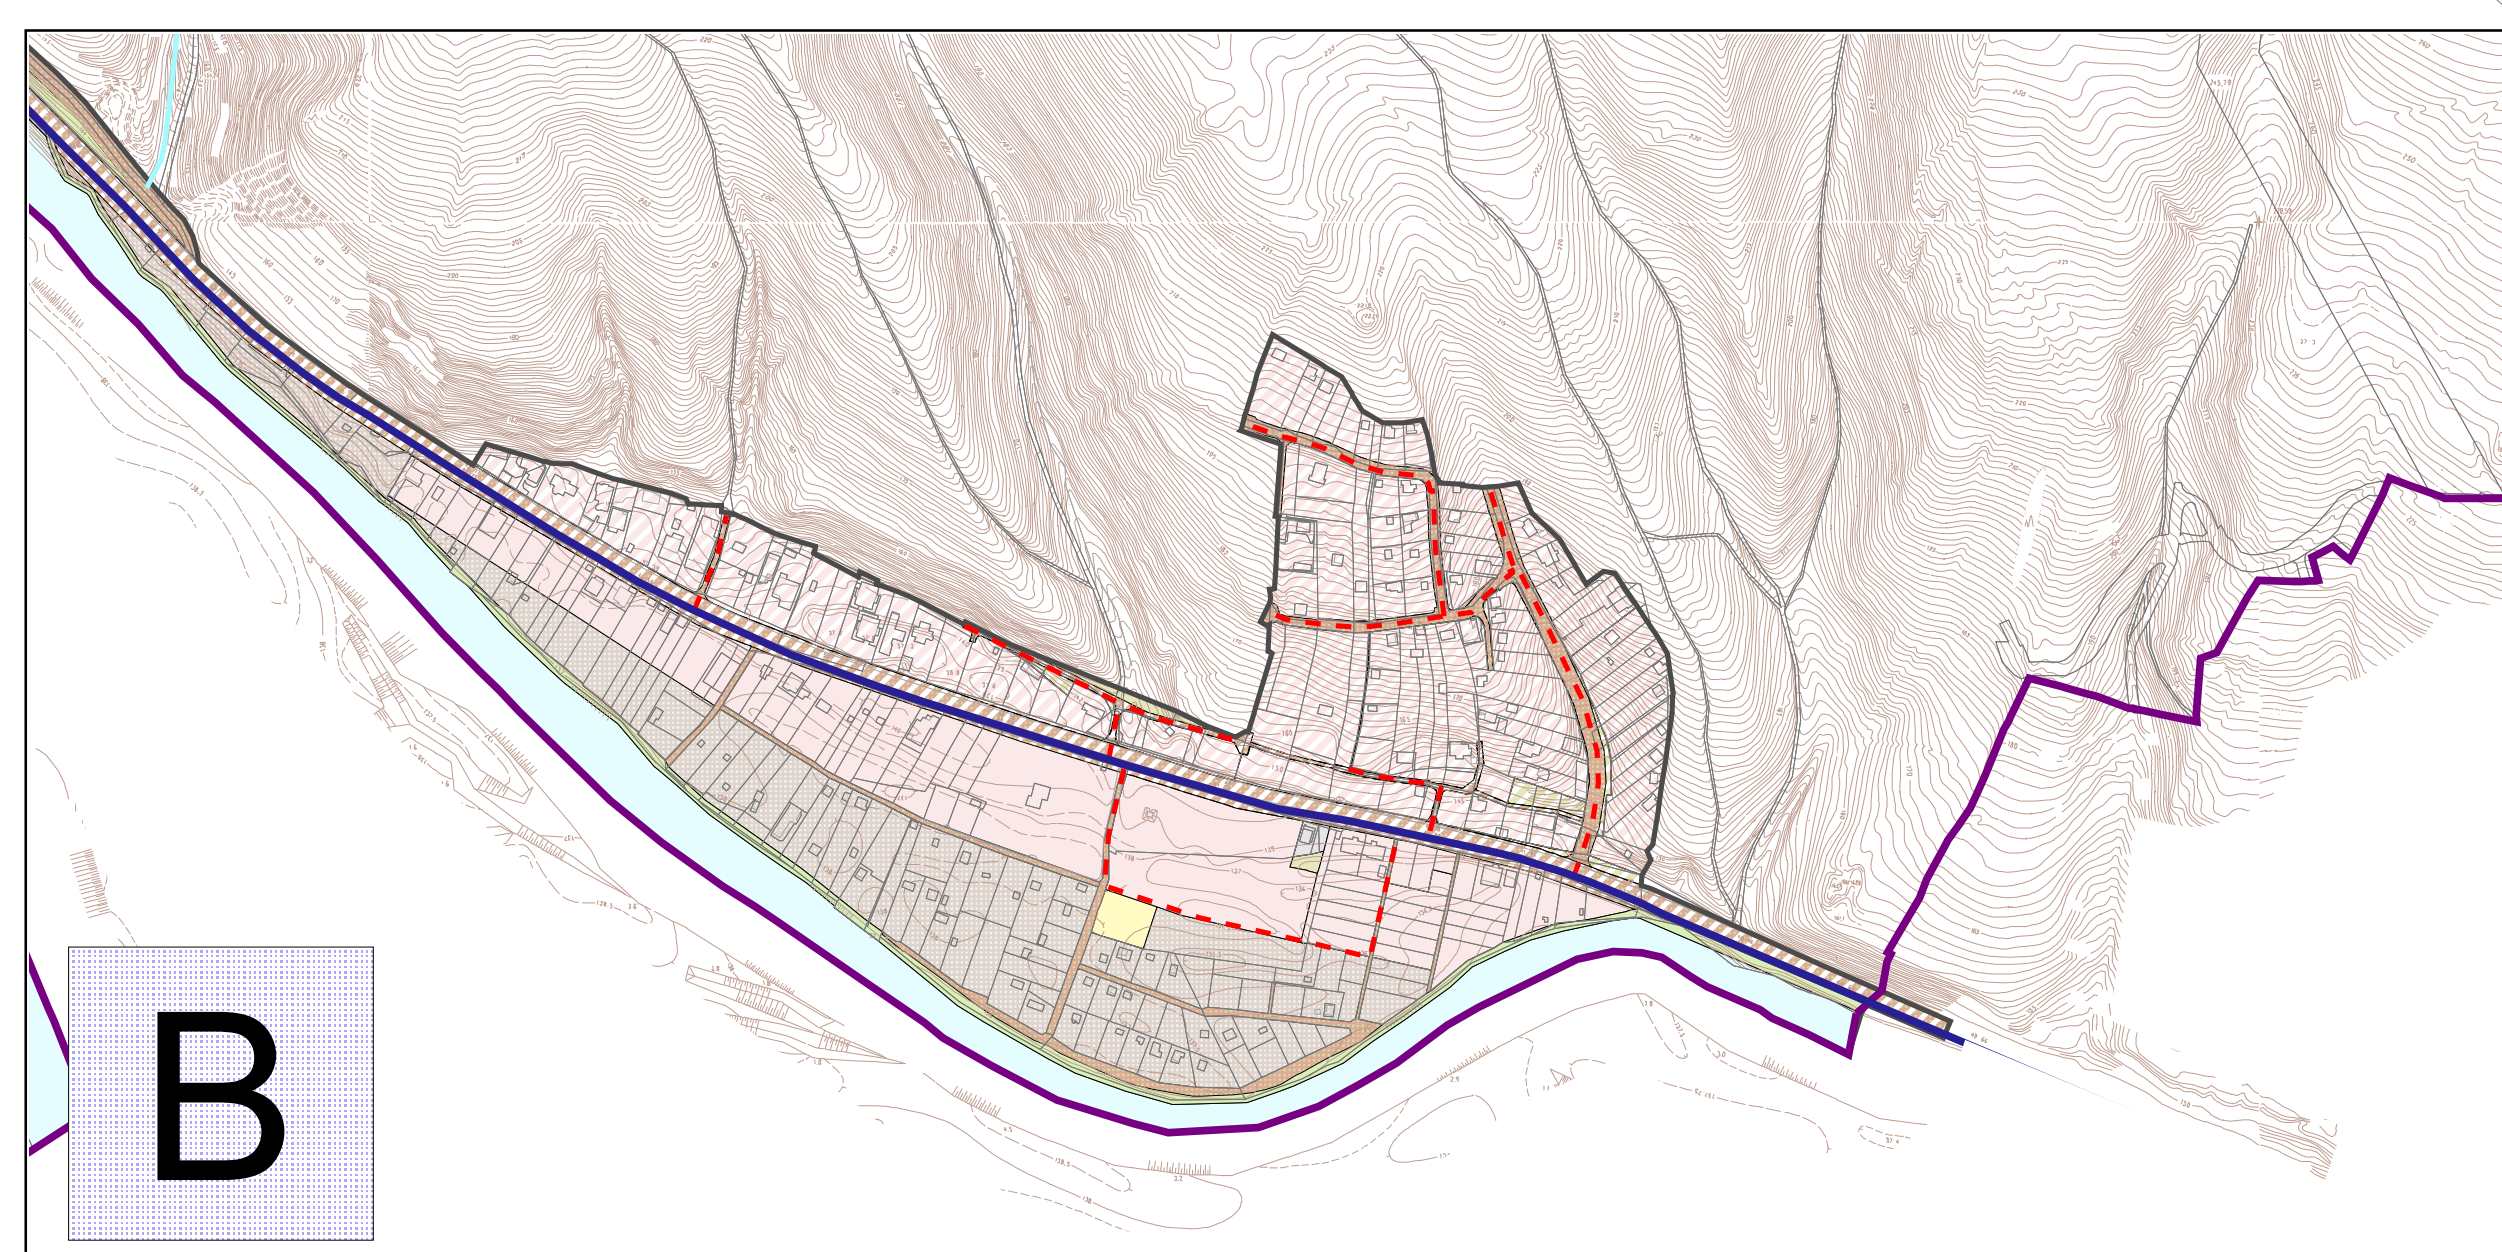
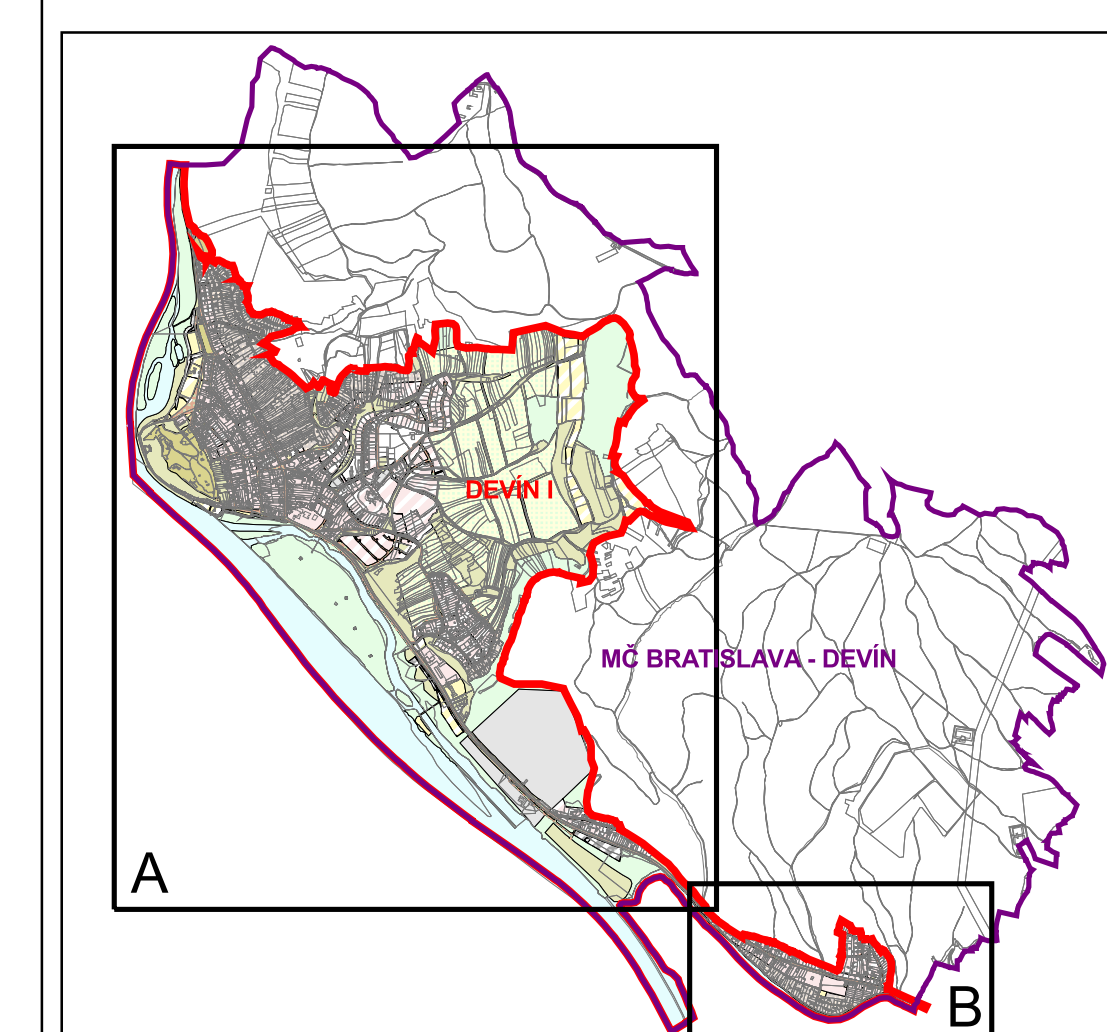
- štátna hranica
- hranica katastrálneho územia
- hranica riešeného územia

**Telekomunikačná sieť**

- telekomunikačný objekt Devín - stav
- miestny optický kábel - stav
- trasa HDPE rúr - stav
- miestna telekomunikačná sieť - stav
- optická prístupová sieť - návrh

**Funkčné využitie územia**

- | stav | návrh   |
|------|---|
|      | bývanie a občianska vybavenosť                            |
|      | vyhradené areály  |
|      | individuálna a rodinná rekreácia                          |
|      | šport, rekreácia a občianska vybavenosť pre cestovný ruch |
|      | šport a rekreáciu   |
|      | verejné komunikačné priestory                             |
|      | dopravná vybavenosť                                       |
|      | výroba a technická vybavenosť                             |
|      | sidelná zeleň   |
|      | lesné porasty   |
|      | vinice a ovocné sady                                      |
|      | ostatná krajinná zeleň                                    |
|      | vodné plochy a toky                                       |
|      | plochy s vydaným platným ÚR/SP                            |
- potoky existujúce so stálym prietokom

**B**

A

B

