Lokalita: Mokrá jama -príklad riešenia hmotovo-priestorovej štruktúry

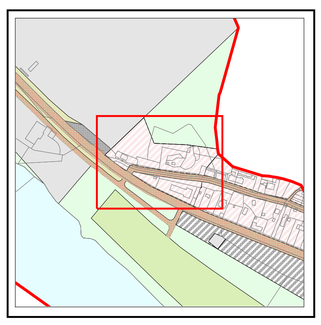

Lokality: Sväty Urban (časť) a Staré vinohrady (časť) -príklad riešenia hmotovo-priestorovej štruktúry

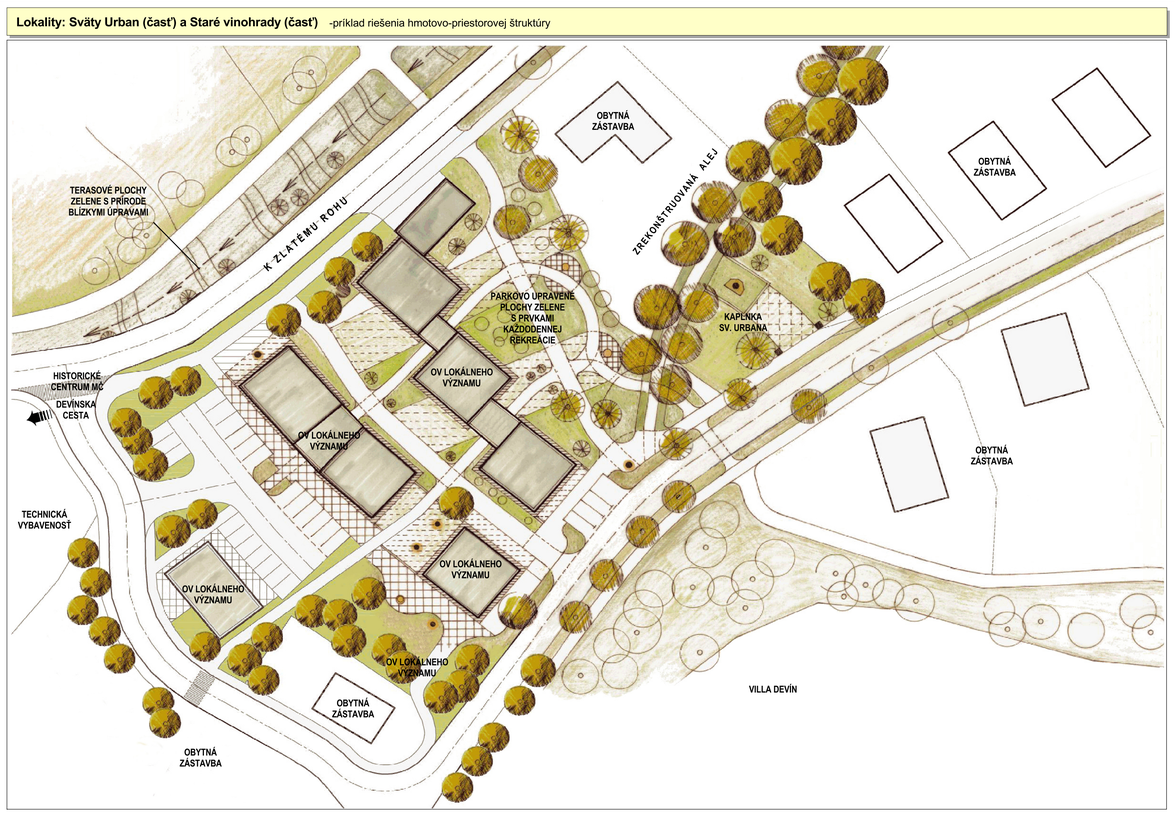

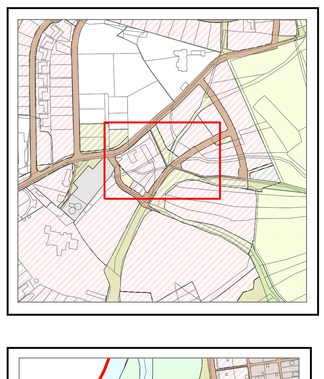

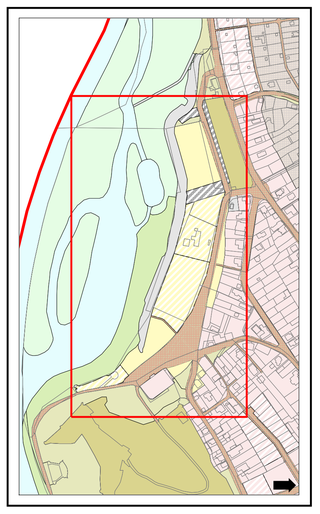

SCHVAĽOVACIA DOLOŽKA

Územný plán zóny Devín I.,

schválilo Miestne zastupiteľstvo mestskej časti Bratislava - Devín uznesením č. 183/2018 zo dňa 15.10. 2018.

Záväzná časť bola vyhlásená
Všeobecne záväzným nariadením č. 4/2018
Mestskej časti Bratislava - Devín
schváleným uznesením č. 184/2018
zo dňa 15.10. 2018 s účinnosťou dňom 1.3. 2019.

Ing. Ľubica Kolková
starostka mestskej časti

Lokalita: Ústredná časť Moravskej nábrežnej promenády -príklad riešenia hmotovo-priestorovej štruktúry

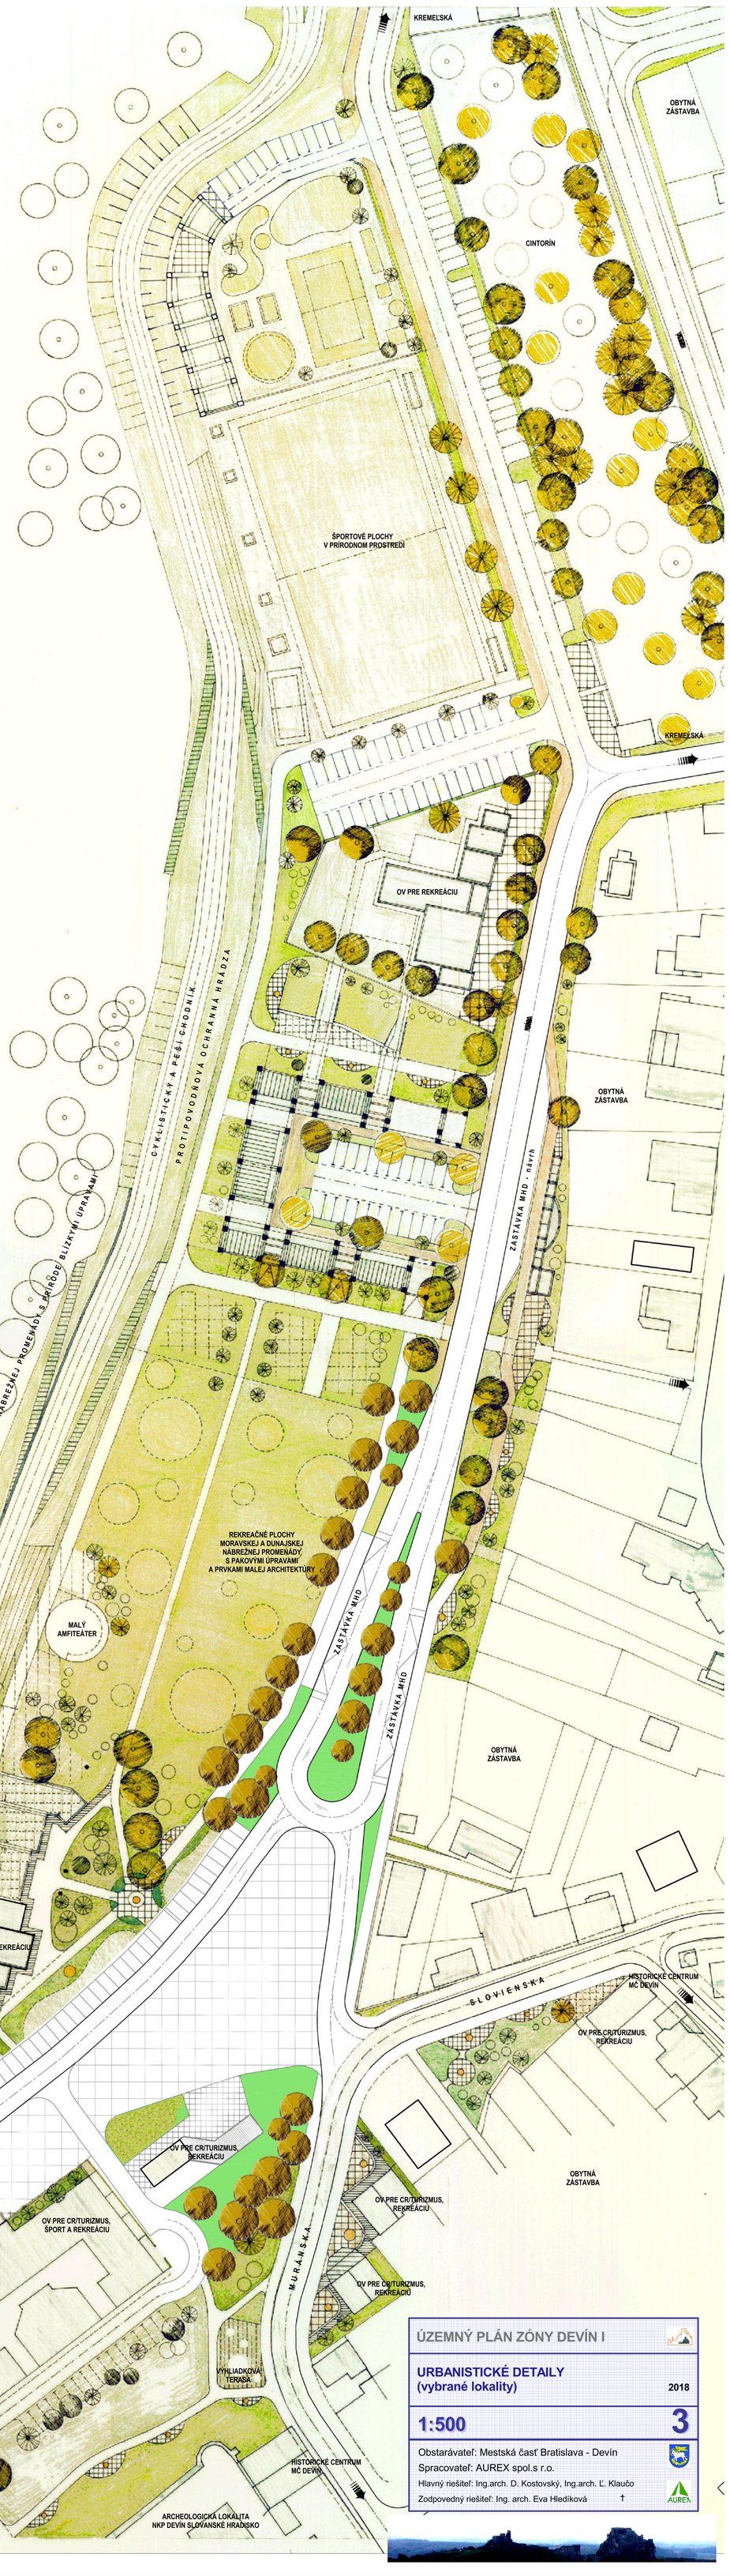

ÚZEMNÝ PLÁN ZÓNY DEVÍN I

URBANISTICKÉ DETAILY (vybrané lokality) 2018

1:500 **3**

Obstarávateľ: Mestská časť Bratislava - Devín
Spracovateľ: AUREX spol.s r.o.
Hlavný riešiteľ: Ing.arch. D. Kostovský, Ing.arch. Ľ. Klaučo
Zodpovedný riešiteľ: Ing. arch. Eva Hledíková †